


SCHEMAT SYTUACYJNY SKALA 1:500

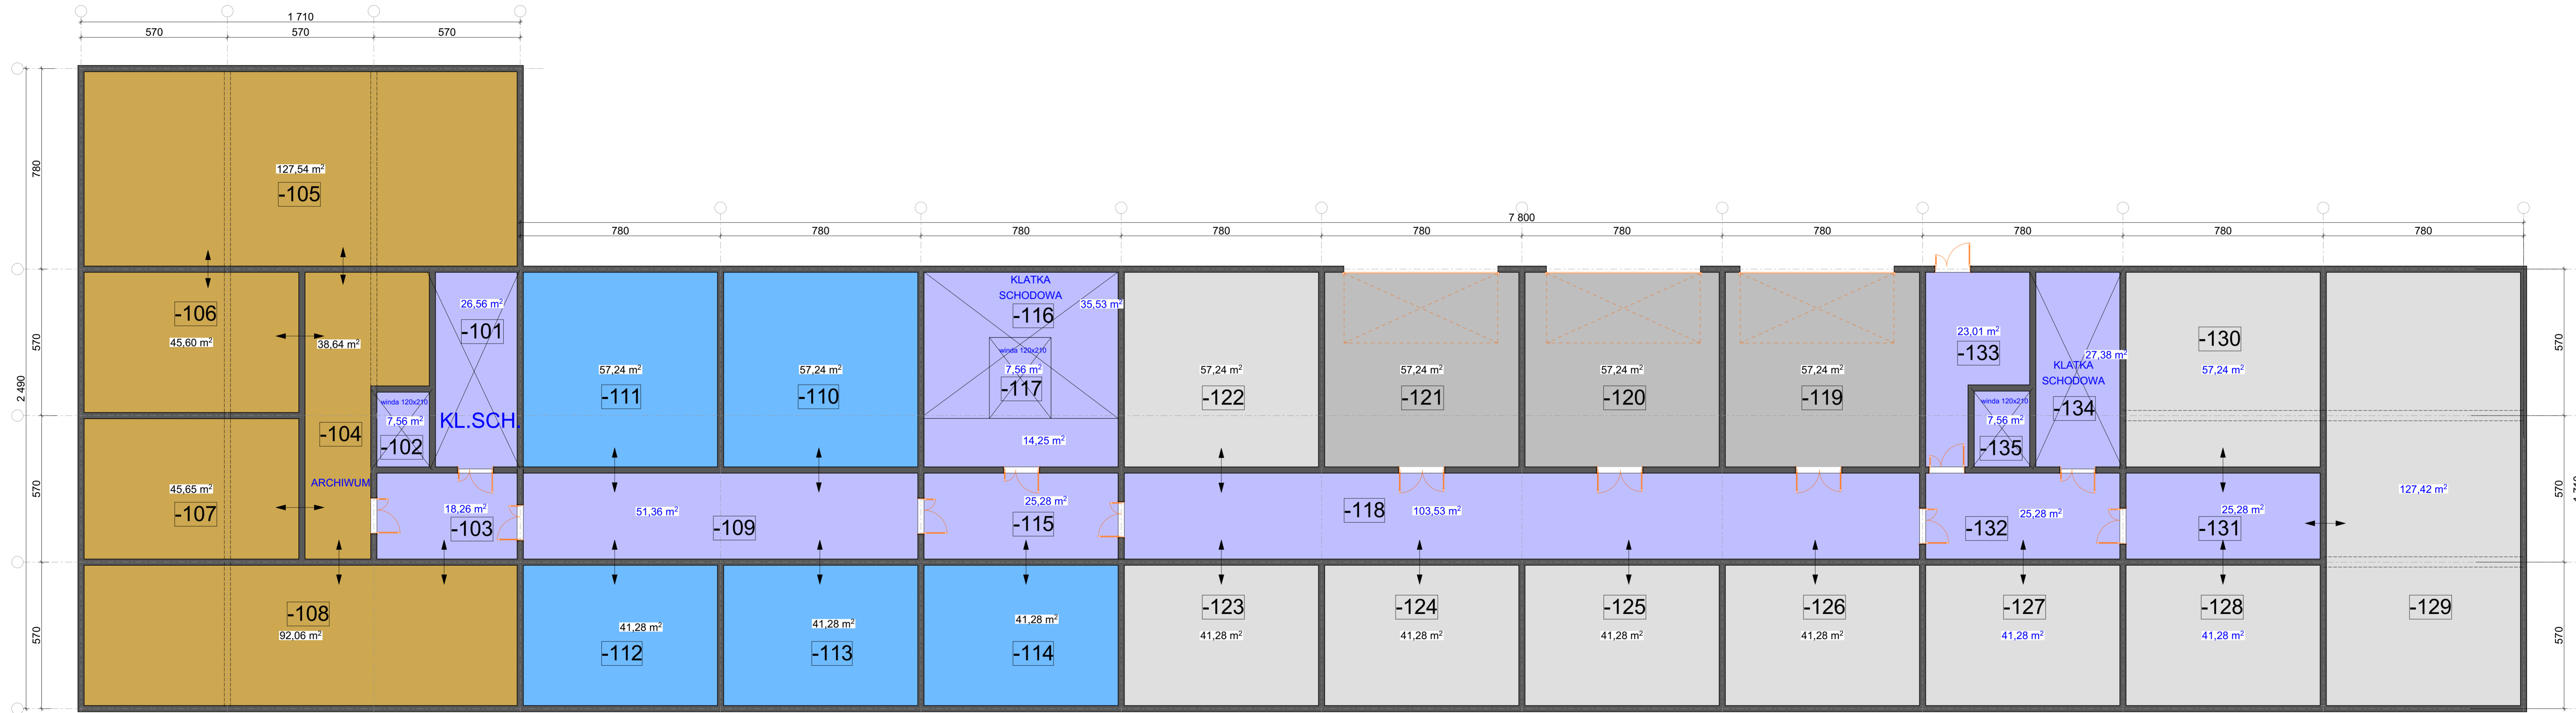


ZESTAWIENIE POWIERZCHNI PIWNICA		
NAZWA POMIESZCZENIA	NR POM.	POW (M2)
KLATKA SCHODOWA	-101	25,65
WINDA OSOBOWA	-102	7,56
KOMUNIKACJA	-103	18,26
ARCHIWUM	-104	38,64
ARCHIWUM	-105	127,54
ARCHIWUM	-106	45,6
ARCHIWUM	-107	45,65
ARCHIWUM	-108	92,06
KOMUNIKACJA	-109	51,36
SZATNIE PRACOWNIKÓW	-110	57,24
SZATNIE PRACOWNIKÓW	-111	57,24
SZATNIE PRACOWNIKÓW	-112	41,28
SZATNIE PRACOWNIKÓW	-113	41,28
SZATNIE PRACOWNIKÓW	-114	41,28
KOMUNIKACJA	-115	25,28
KLATKA SCHODOWA	-116	35,53
WINDA OSOBOWA	-117	7,56
KOMUNIKACJA	-118	103,53
BOKSY PRZELADUNKOWE	-119	57,24
BOKSY PRZELADUNKOWE	-120	57,24
BOKSY PRZELADUNKOWE	-121	57,24
BOKSY PRZELADUNKOWE	-122	57,24
BOKSY PRZELADUNKOWE	-123	41,28
BOKSY PRZELADUNKOWE	-124	41,28
BOKSY PRZELADUNKOWE	-125	41,28
BOKSY PRZELADUNKOWE	-126	41,28
BOKSY PRZELADUNKOWE	-127	41,28
BOKSY PRZELADUNKOWE	-128	41,28
BOKSY PRZELADUNKOWE	-129	127,42
POM.MAGAZYNOWE	-130	57,24
POM.MAGAZYNOWE	-131	25,28
POM.MAGAZYNOWE	-132	25,28
POM.MAGAZYNOWE	-133	23,01
POM.MAGAZYNOWE	-134	27,38
POM.MAGAZYNOWE	-135	7,56
KOMUNIKACJA	-136	103,53
KOMUNIKACJA	-137	41,28
KOMUNIKACJA	-138	41,28
SUMA		1632,35

**KONCEPCJA PROGRAMOWO-PRZESTRZENNĄ
RZUT PIWNICY**
SKALA 1:100


ARCHITEKT AGATA STĘPIŃSKA-KACZMARCZYK
 UL. F. CHOPINA 68/8, 66-400 GORZÓW WLKP. TEL.600 658 250 E-MAIL PROJEKT. ARCHITEKT@TLEN.PL

Obiekt	PRZEBUDOWA Z ROZBUDOWĄ POMIESZCZEŃ ZNAJDUJĄCYCH SIĘ NA NISKIM PARTERZE W BUDYNKU „A” BUDYNKU „KUCHNI” NA POTRZEBY AMBULATORIUM DIAGNOSTYKI OBRAZOWEJ SZPITALA PRZY UL. DEKERTA 1 W GORZOWIE WLKP.	Nr rys.
Investor	WIELOSPECJALISTYCZNY SZPITAL WOJEWÓDZKI W GORZOWIE WLKP. SP. Z O.O.	30.01.24r.
Adres:	UL. DEKERTA, 66-400 GORZÓW WLKP. DZ.NR EWID. 109/8, OBRĘB EWID.2-GÓRCZYN	Skala
Treść		1:100
Branża/Stadium	KONCEPCJA PROGRAMOWO-UŻYTKOWA	
Opracowanie		Nr uprawnień
Projektant	mgr inż. arch. Agata Stępińska-Kaczmarczyk	58/LuOKK/
adaptujący:	upr. w spec. architektonicznej bez ograniczeń	2013 GW
		Podpis

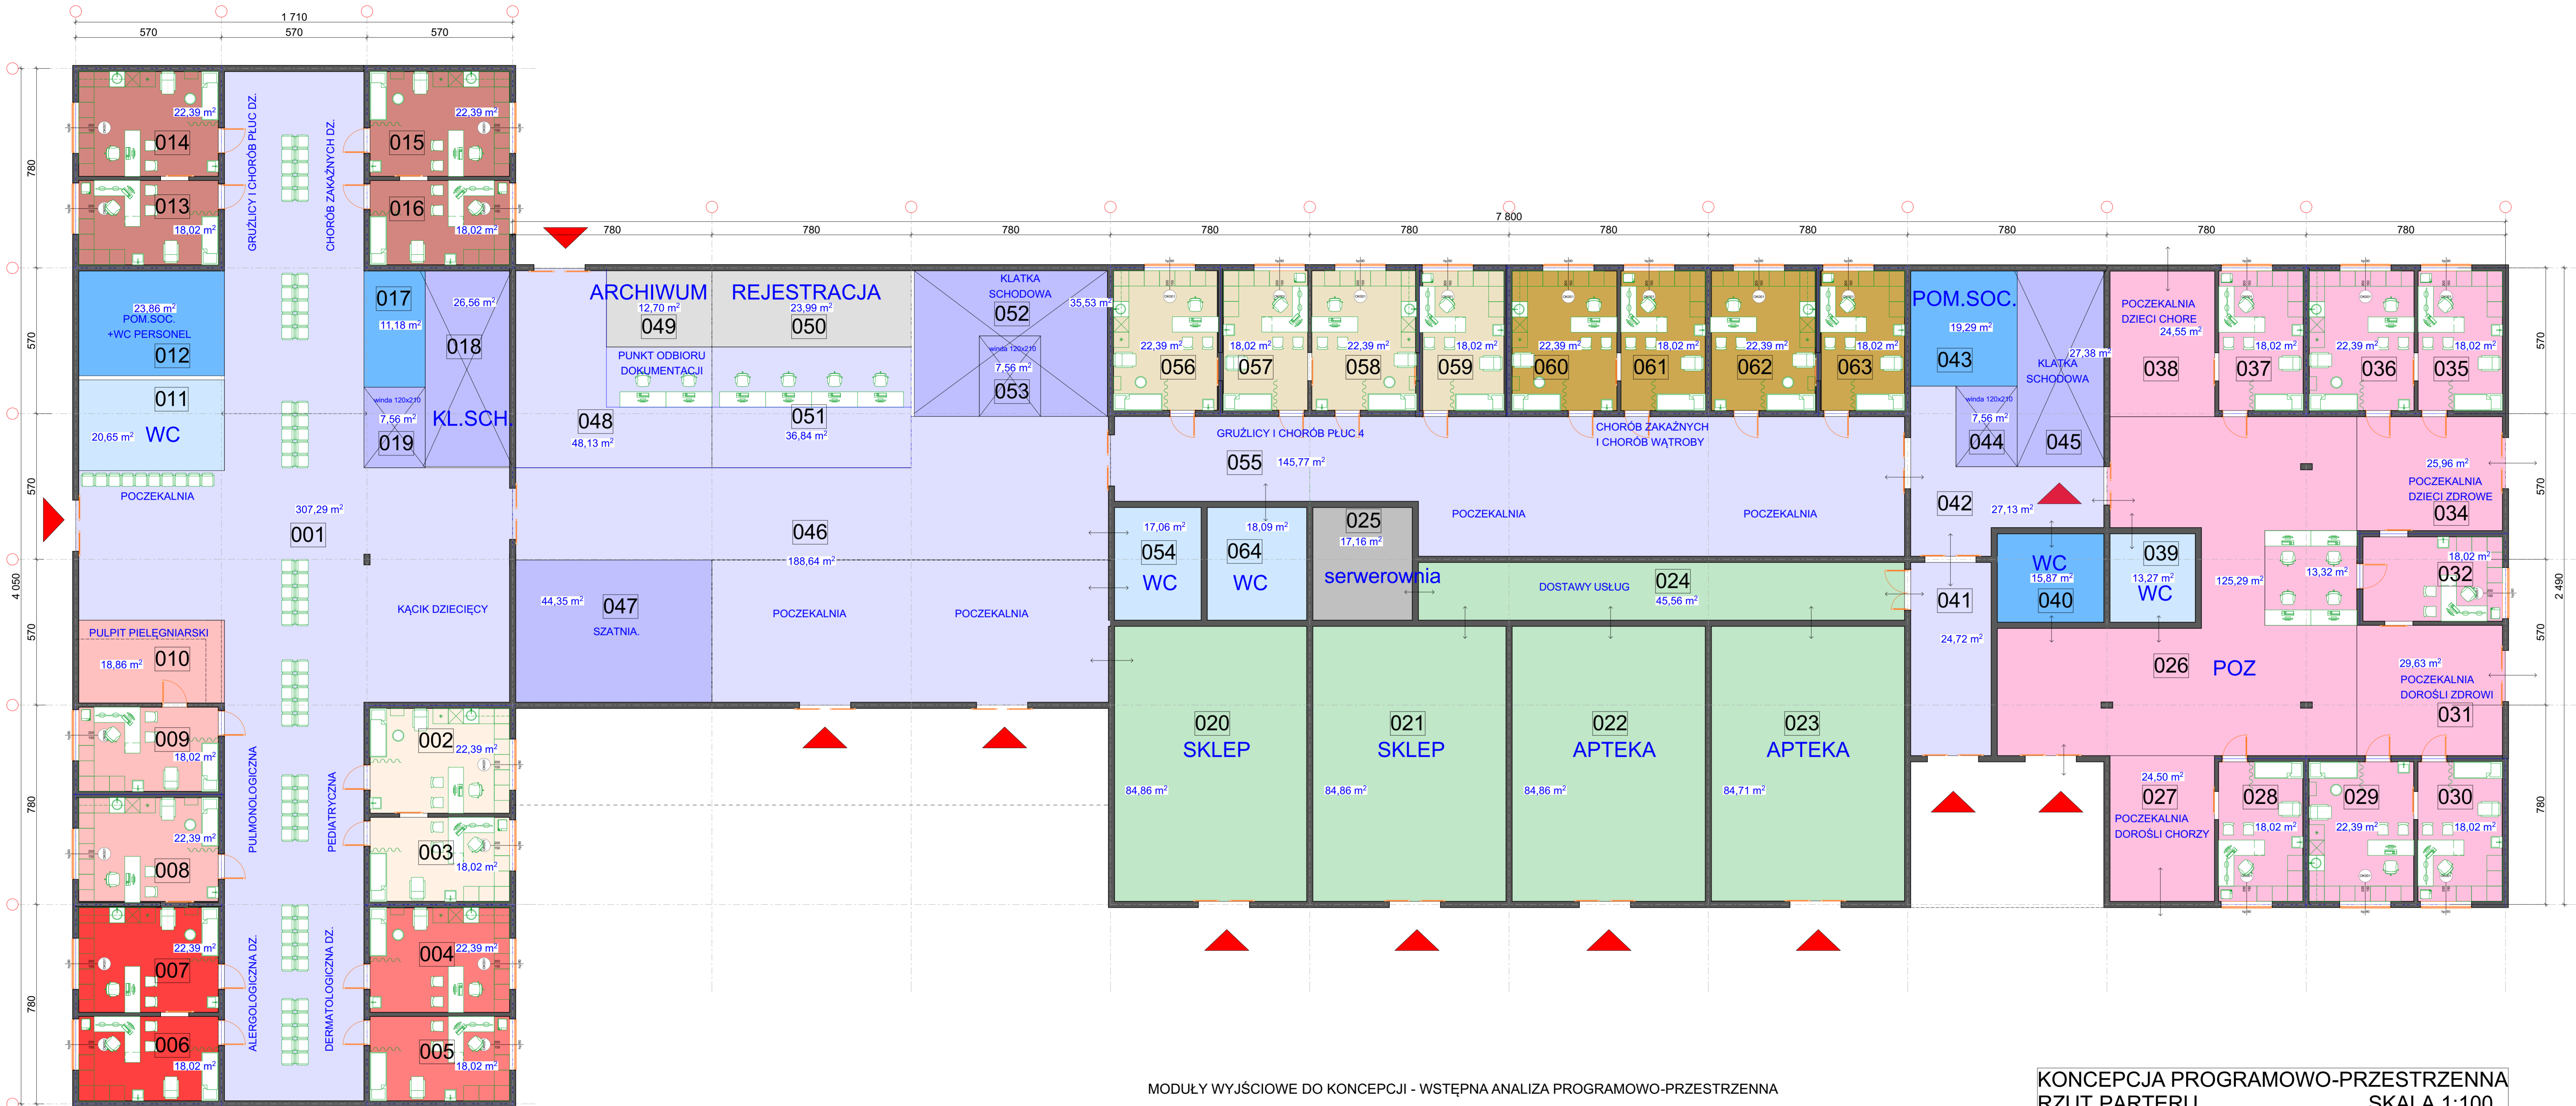

ZESTAWIENIE POWIERZCHNI			
NAZWA POMIESZCZENIA	NR POM.	POW. (M ²)	FUNKCJA POM.
KOMUNIKACJA	001	307,29	
POM. DIAG.-ZAB.	002	22,39	
POM. DIAGNOSTYCZNE	003	18,02	
POM. DIAG.-ZAB.	004	22,39	
POM. DIAGNOSTYCZNE	005	18,02	
POM. DIAGNOSTYCZNE	006	18,02	
POM. DIAG.-ZAB.	007	22,39	
POM. DIAG.-ZAB.	008	22,39	
POM. DIAGNOSTYCZNE	009	18,02	
PULPIT PIELĘGNIARSKI	010	18,86	
USTĘP OGÓLNOODOSTĘPNY	011	20,65	
POM. SOCJALNE	012	23,86	
POM. DIAGNOSTYCZNE	013	18,02	
POM. DIAG.-ZAB.	014	22,39	
POM. DIAG.-ZAB.	015	22,39	
POM. DIAGNOSTYCZNE	016	18,02	
PULPIT PIELĘGNIARSKI	017	26,56	
KLATKA SCHODOWA	018	11,18	
KLATKA SCHODOWA	019	7,56	
KLATKA SCHODOWA	020	84,86	
SKLEP	021	84,86	
SKLEP	022	84,86	
APTEKA	023	84,71	
APTEKA	024	45,56	
KOMUNIKACJA	025	17,16	
SERWEROWNIA	025	17,16	
KOMUNIKACJA	026	13,27	
POCZEKALNIA DOROSŁYCH(1)	027	24,5	
POM. DIAGNOSTYCZNE	028	18,02	
POM. DIAG.-ZAB.	029	22,39	
POM. DIAGNOSTYCZNE	030	18,02	
POCZEKALNIA DOROSŁYCH(2)	031	29,63	
POM. REJESTRACJI	032	18,02	
PULPIT PIELĘGNIARSKI	033	13,32	
POCZEKALNIA DZIECI (Z)	034	25,96	
POM. DIAGNOSTYCZNE	035	18,02	
POM. DIAG.-ZAB.	036	22,39	
POM. DIAGNOSTYCZNE	037	18,02	
POCZEKALNIA DZIECI(CH)	038	24,55	
USTĘP OGÓLNOODOSTĘPNY	039	13,27	
PRZEDSIĘWZNIKI	040	15,87	
KOMUNIKACJA	041	24,72	
KOMUNIKACJA	042	27,13	
POM. SOCJALNE	043	19,29	
WINDA OSOBOWA	044	7,56	
KLATKA SCHODOWA	045	27,38	
GŁÓWNA POCZEKALNIA	046	188,64	
SZATNIA	047	44,35	
POCZEKALNIA ARCHIWUM	048	48,13	
POM. PRACY REJESTRACJI	049	12,70	
POM. PRACY REJESTRACJI	050	23,99	
POCZEKALNIA REJESTRACJI	051	36,84	
KLATKA SCHODOWA	052	35,53	
WINDA OSOBOWA	053	7,56	
USTĘP OGÓLNOODOSTĘPNY	054	17,06	
KOMUNIKACJA	055	145,77	
POM. DIAGNOSTYCZNE	056	22,39	
POM. DIAG.-ZAB.	057	18,02	
POM. DIAGNOSTYCZNE	058	22,39	
POM. DIAG.-ZAB.	059	18,02	
POM. DIAGNOSTYCZNE	060	22,39	
POM. DIAG.-ZAB.	061	18,02	
POM. DIAGNOSTYCZNE	062	22,39	
POM. DIAG.-ZAB.	063	18,02	
POM. DIAGNOSTYCZNE	064	18,02	
USTĘP OGÓLNOODOSTĘPNY	064	18,09	
SUMA		2320,23	

MODUŁY WYJŚCIOWE DO KONCEPCJI - WSTĘPNA ANALIZA PROGRAMOWO-PRZESTRZENNĄ

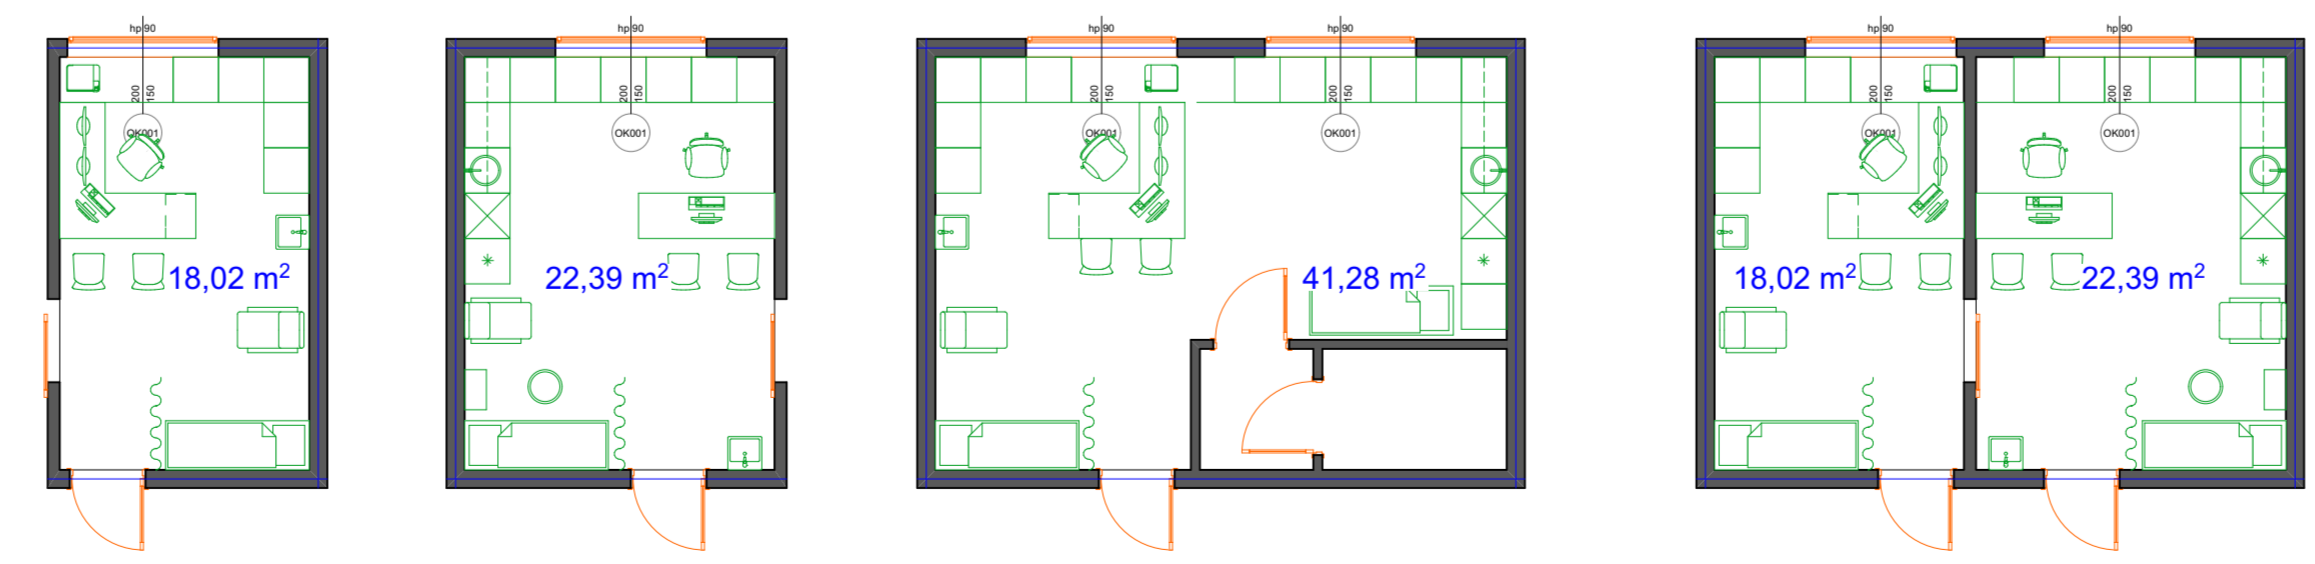

GABINET DIAGNOSTYCZNY I DIAGNOSTYCZNO-ZABIEGOWY

KONCEPCJA PROGRAMOWO-PRZESTRZENNĄ RZUT PARTERU SKALA 1:100


ARCHITEKT AGATA STĘPIŃSKA-KACZMARCZYK
 UL. F. CHOPINA 68/8, 66-400 GORZÓW WLKP. TEL. 600 658 250 E-MAIL: PROJEKT.ARCHITEKT@TLEN.PL

Objekt:	PRZEBUDOWA Z ROZBUDOWĄ POMIESZCZEŃ ZNAJDUJĄCYCH SIĘ NA NISKIM PARTERZE W BUDYNKU „A” I BUDYNKU „KUCHNIA” NA POTRZEBY AMBULATORYUM DIAGNOSTYCZNY I ZABIEGOWY SZPITALA PRZY UL. DEKERTA 1 W GORZÓWIE WLKP.	Nr rys.:	
Investor:	WIELOSPECJALISTYCZNY SZPITAL WOJEWÓDZKI W GORZÓWIE WLKP. SP. Z O.O.	Data:	30.01.24r.
Adres:	UL. DEKERTA, 66-400 GORZÓW WLKP. DZ. NR EWID. 109/8, OBRĘB EWID. 2-GÓRCZYŃ	Skala:	1:100
Branża/Stadium:	KONCEPCJA PROGRAMOWO-UŻYTKOWA	Nr uprawnień:	58/LuOKK/2013 GW
Opracowanie:		Podpis:	
Projektant:	mgr inż. arch. Agata Stępińska-Kaczmarczyk		
adaptujący:	upr. w spec. architektonicznej bez ograniczeń		



NAMIA POMIESZCZENIA	NR POM.	POM. (M ²)	FUNKCJA POM.
KOMUNIKACJA	101	291,66	
POM. DIAG.-ZAB.	102	22,39	
POM. DIAGNOSTYCZNE	103	18,02	
POM. DIAG.-ZAB.	104	22,39	
POM. DIAGNOSTYCZNE	105	18,02	
POM. DIAGNOSTYCZNE	106	18,02	
POM. DIAG.-ZAB.	107	22,39	
POM. DIAG.-ZAB.	108	22,39	
POM. DIAGNOSTYCZNE	109	18,02	
POM. DIAGNOSTYCZNE	110	18,02	
USTĘP OGÓLNOODOSTĘPNY	111	13,33	
POM. SOCJALNE	112	18,1	
POM. DIAG.-ZAB.	113	22,39	
POM. DIAGNOSTYCZNE	114	18,02	
POM. DIAG.-ZAB.	115	22,39	
POM. DIAG.-ZAB.	116	18,02	
POM. DIAGNOSTYCZNE	117	18,02	
POM. DIAGNOSTYCZNE	118	19,02	
POM. PORZĄDKOWE	118	11,18	
KLATKA SCHODOWA	119	26,56	
WINDA OSOBOWA	120	7,56	
POCZEKALNIA	121	177,26	
USTĘP OGÓLNOODOSTĘPNY	122	9,56	
POM. DIAG.-ZAB.	123	22,39	
POM. DIAGNOSTYCZNE	124	18,02	
POM. DIAG.-ZAB.	125	22,39	
POM. DIAGNOSTYCZNE	126	18,02	
POM. DIAG.-ZAB.	127	22,39	
POM. DIAGNOSTYCZNE	128	18,02	
POM. DIAG.-ZAB.	129	22,39	
POM. DIAGNOSTYCZNE	130	18,02	
POM. DIAG.-ZAB.	131	22,39	
POM. DIAGNOSTYCZNE	132	18,02	
POM. DIAG.-ZAB.	133	22,39	
POM. DIAGNOSTYCZNE	134	18,02	
POM. DIAG.-ZAB.	135	22,39	
POM. DIAGNOSTYCZNE	136	18,02	
POM. DIAG.-ZAB.	137	169,98	
POM. SOCJALNE	138	22,64	
POM. DIAGNOSTYCZNE	139	41,35	
POM. DIAG.-ZAB.	140	41,35	
POM. DIAGNOSTYCZNE	141	7,56	
POM. DIAG.-ZAB.	142	35,53	
POM. SOCJALNE	143	32,06	
POM. DIAG.-ZAB.	144	22,77	
POM. DIAGNOSTYCZNE	145	18,51	
POM. DIAG.-ZAB.	146	19,29	
POM. DIAGNOSTYCZNE	147	27,38	
POM. DIAG.-ZAB.	148	7,56	
POM. DIAGNOSTYCZNE	149	135,70	
POM. DIAG.-ZAB.	150	18,02	
POM. DIAGNOSTYCZNE	151	22,39	
POM. DIAG.-ZAB.	152	22,39	
POM. DIAGNOSTYCZNE	153	18,02	
POM. DIAG.-ZAB.	154	22,39	
POM. DIAGNOSTYCZNE	155	18,02	
POM. DIAG.-ZAB.	156	22,39	
POM. DIAGNOSTYCZNE	157	18,02	
POM. DIAG.-ZAB.	158	22,39	
POM. DIAGNOSTYCZNE	159	18,02	
USTĘP OGÓLNOODOSTĘPNY	160	21,59	
SUMA		1922,9	

MODUŁY WYJŚCIOWE DO KONCEPCJI - WSTĘPNA ANALIZA PROGRAMOWO-PRZESTRZENNĄ

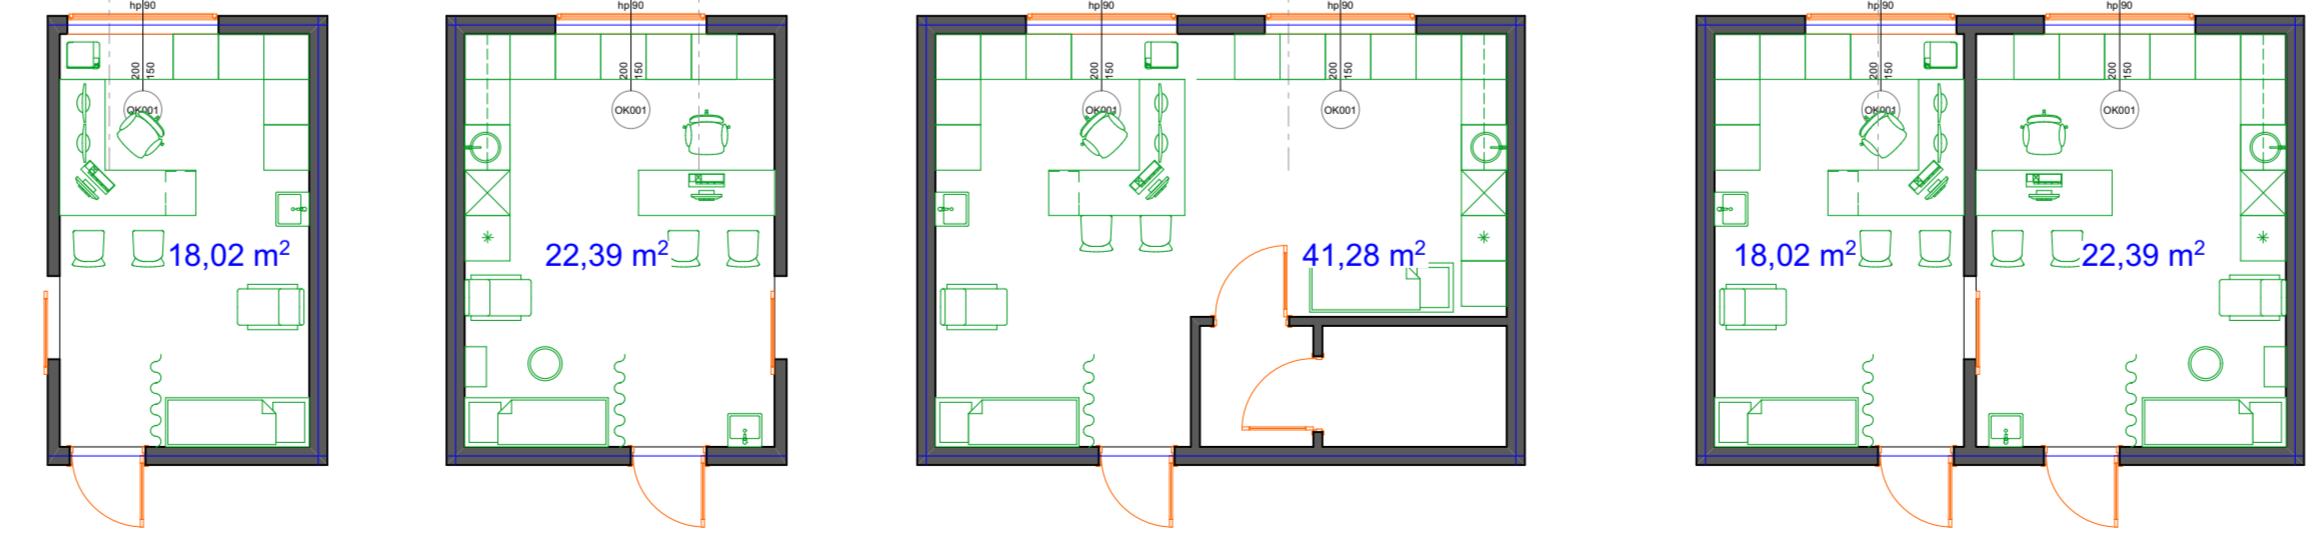


GABINET DIAGNOSTYCZNY I DIAGNOSTYCZNO-ZABIEGOWY

KONCEPCJA PROGRAMOWO-PRZESTRZENNĄ
RZUT I PIĘTRA
SKALA 1:100


ARCHITEKT AGATA STĘPIŃSKA-KACZMARCZYK
 UL. F. CHOPINA 68/8, 66-400 GORZÓW WLKP. TEL. 600 658 250 E-MAIL: PROJEKT.ARCHITEKT@TLEN.PL

Obiekt:	PRZEBUDOWA Z ROZBUDOWĄ POMIESZCZEŃ ZNAJDUJĄCYCH SIĘ NA NISKIM PARTERZE W BUDYNKU "KUCHNI" NA POTRZEBY AMBULATORIUM DIAGNOSTYKI OBRAZOWEJ SZPITALA PRZY UL. DEKERTA 1 W GORZÓWIE WLKP.	Nr rys.
Investor:	WIELOSPECJALISTYCZNY SZPITAL WOJEWÓDZKI W GORZÓWIE WLKP. SP. Z O.O.	Data
Adres:	UL. DEKERTA, 66-400 GORZÓW WLKP. DZ.NR EWID. 109/8, OBRĘB EWID. 2-GÓRCZYŃ	30.01.24r.
Treść:		Skala
Branża/Stadium:	KONCEPCJA PROGRAMOWO-UŻYTKOWA	1:100
Opracowanie:		Nr uprawnień
Projektant:	mgr inż. arch. Agata Stępińska-Kaczmarczyk	58/LuOKK/2013 GW
adaptujący:	upr. w spec. architektonicznej bez ograniczeń	Podpis

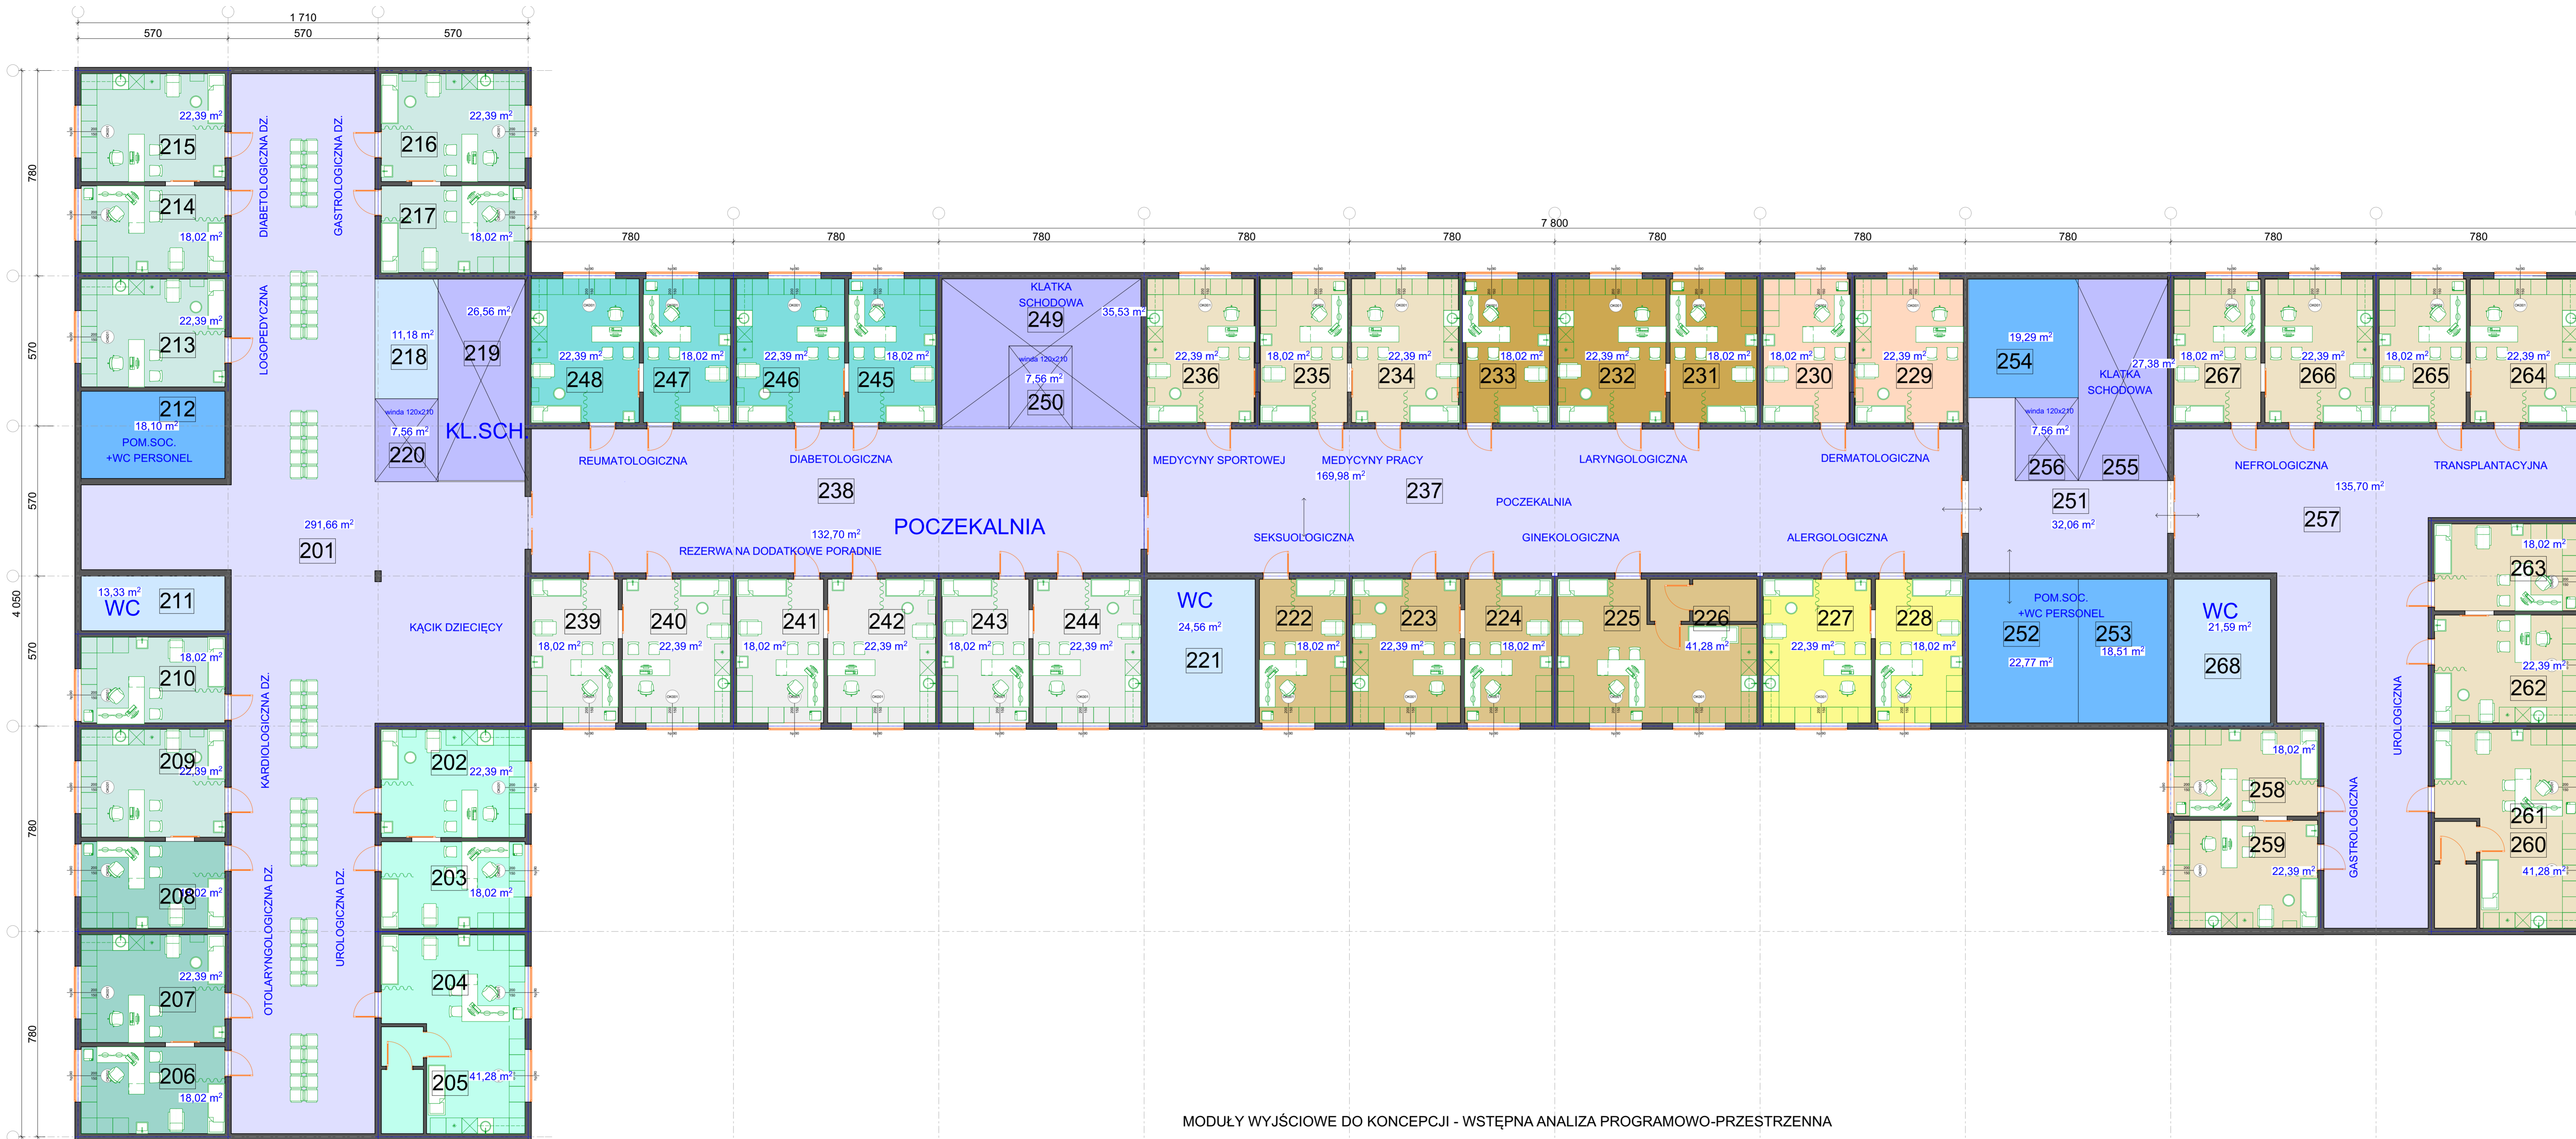

ZESTAWIENIE POWIERZCHNI II PIĘTRO			
NAZWA POMIESZCZENIA	NR POM.	POW [M2]	FUNKCJA POM.
KOMUNIKACJA	201	291,66	PORADNIE DZIECIĘCE
POM. DIAG. -ZAB.	202	22,39	
POM. DIAGNOSTYCZNE	203	18,02	
POM. DIAG. -ZAB.	204	41,28	
USTĘP+PRZEBIERALNIA	205	18,02	
POM. DIAGNOSTYCZNE	206	18,02	
POM. DIAG. -ZAB.	207	22,39	
POM. DIAGNOSTYCZNE	208	18,02	
POM. DIAG. -ZAB.	209	22,39	
POM. DIAGNOSTYCZNE	210	18,02	
USTĘP OGÓLNODESTĘPNY	211	13,33	PORADNIE DOROSLI
POM. SOCJALNE	212	18,1	
POM. DIAG. -ZAB.	213	22,39	
POM. DIAGNOSTYCZNE	214	18,02	
POM. DIAG. -ZAB.	215	22,39	
POM. DIAG. -ZAB.	216	18,02	
POM. DIAGNOSTYCZNE	217	19,02	
POM. PRZEDKOWE	218	11,18	
KLATKA SCHODOWA	219	26,56	
WINDA OSOBOWA	220	7,56	
USTĘP OGÓLNODESTĘPNY	221	24,56	PORADNIE DOROSLI
POM. DIAGNOSTYCZNE	222	18,02	
POM. DIAG. -ZAB.	223	22,39	
USTĘP+PRZEBIERALNIA	224	41,28	
POM. DIAG. -ZAB.	225	22,39	
POM. DIAGNOSTYCZNE	226	18,02	
POM. DIAG. -ZAB.	227	22,39	
POM. DIAGNOSTYCZNE	228	18,02	
POM. DIAG. -ZAB.	229	18,02	
POM. DIAGNOSTYCZNE	230	22,39	
POM. DIAG. -ZAB.	231	18,02	
POM. DIAGNOSTYCZNE	232	22,39	
POM. DIAG. -ZAB.	233	18,02	
POM. DIAGNOSTYCZNE	234	22,39	
POM. DIAG. -ZAB.	235	18,02	
POM. DIAGNOSTYCZNE	236	22,39	
POM. DIAG. -ZAB.	237	169,98	
POM. DIAGNOSTYCZNE	238	132,70	
POM. DIAG. -ZAB.	239	18,02	
POM. DIAGNOSTYCZNE	240	22,39	
POM. DIAG. -ZAB.	241	18,02	
POM. DIAGNOSTYCZNE	242	22,39	
POM. DIAG. -ZAB.	243	18,02	
POM. DIAGNOSTYCZNE	244	22,39	
POM. DIAG. -ZAB.	245	18,02	
POM. DIAG. -ZAB.	246	22,39	
POM. DIAGNOSTYCZNE	247	18,02	
POM. DIAG. -ZAB.	248	22,39	
POM. DIAGNOSTYCZNE	249	35,53	
WINDA OSOBOWA	250	7,56	
KOMUNIKACJA	251	32,06	POM. DODATKOWE KOMUNIKACJA
POM. SOCJALNE	252	22,77	
USTĘP PRACOWNIKÓW	253	18,51	
POMIESZCZENIA GOSP.	254	19,29	
KLATKA SCHODOWA	255	27,38	
WINDA OSOBOWA	256	7,56	
POM. SOCJALNE	257	22,77	
USTĘP PRACOWNIKÓW	258	18,51	
POMIESZCZENIA GOSP.	259	22,39	
KLATKA SCHODOWA	260	41,28	
WINDA OSOBOWA	261	18,02	
POM. SOCJALNE	262	18,02	
USTĘP PRACOWNIKÓW	263	18,02	
POMIESZCZENIA GOSP.	264	22,39	
KLATKA SCHODOWA	265	18,02	
WINDA OSOBOWA	266	22,39	
POM. SOCJALNE	267	18,02	
USTĘP PRACOWNIKÓW	268	21,59	
SUMA		2028,7	

MODUŁY WYJŚCIOWE DO KONCEPCJI - WSTĘPNA ANALIZA PROGRAMOWO-PRZESTRZENNĄ

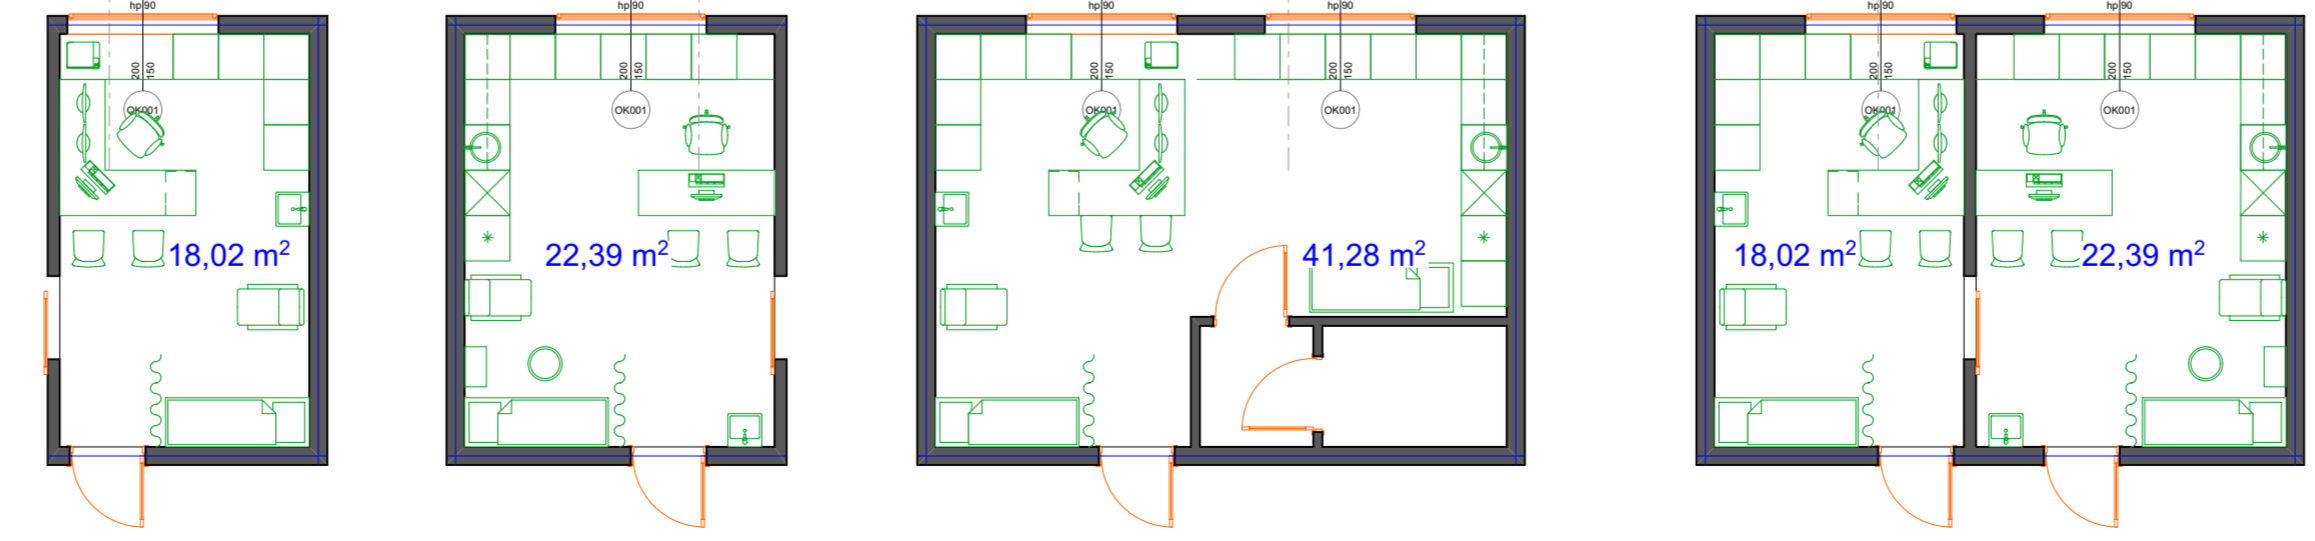

GABINET DIAGNOSTYCZNY I DIAGNOSTYCZNO-ZABIEGOWY

KONCEPCJA PROGRAMOWO-PRZESTRZENNĄ RZUT II PIĘTRA SKALA 1:100

ARCHITEKT AGATA STĘPIŃSKA-KACZMARCZYK

UL. F. CHOPINA 68/8, 66-400 GORZÓW WLKP. TEL. 600 658 250 E-MAIL: PROJEKT.ARCHITEKT@TLEN.PL

Objekt:	PRZEBUDOWA Z ROZBUDOWĄ POMIESZCZEŃ ZNAJDUJĄCYCH SIĘ NA NISKIM PARTERZE W BUDYNKU „A” I BUDYNKU „KUCHNIA” NA POTRZEBY AMBULATORIUM DIAGNOSTYKI OBRAZOWEJ SZPITALA PRZY UL. DEKERTA 1 W GORZÓWIE WLKP.	Nr rys.	
Investor:	WIELOSPECJALISTYCZNY SZPITAL WOJEWÓDZKI W GORZÓWIE WLKP. SP. Z O.O.	Data:	30.01.24r.
Adres:	UL. DEKERTA, 66-400 GORZÓW WLKP. DZ.NR EWID. 109/8, OBRĘB EWID. 2-GÓRCZYN	Skala:	1:100
Branża/Stadium:	KONCEPCJA PROGRAMOWO-UŻYTKOWA	Nr uprawnień:	58/LuOKK/2013 GW
Opracowanie:		Podpis:	
Projektant:	mgr inż. arch. Agata Stępińska-Kaczmarczyk		
adaptujący:	upr. w spec. architektonicznej bez ograniczeń		