


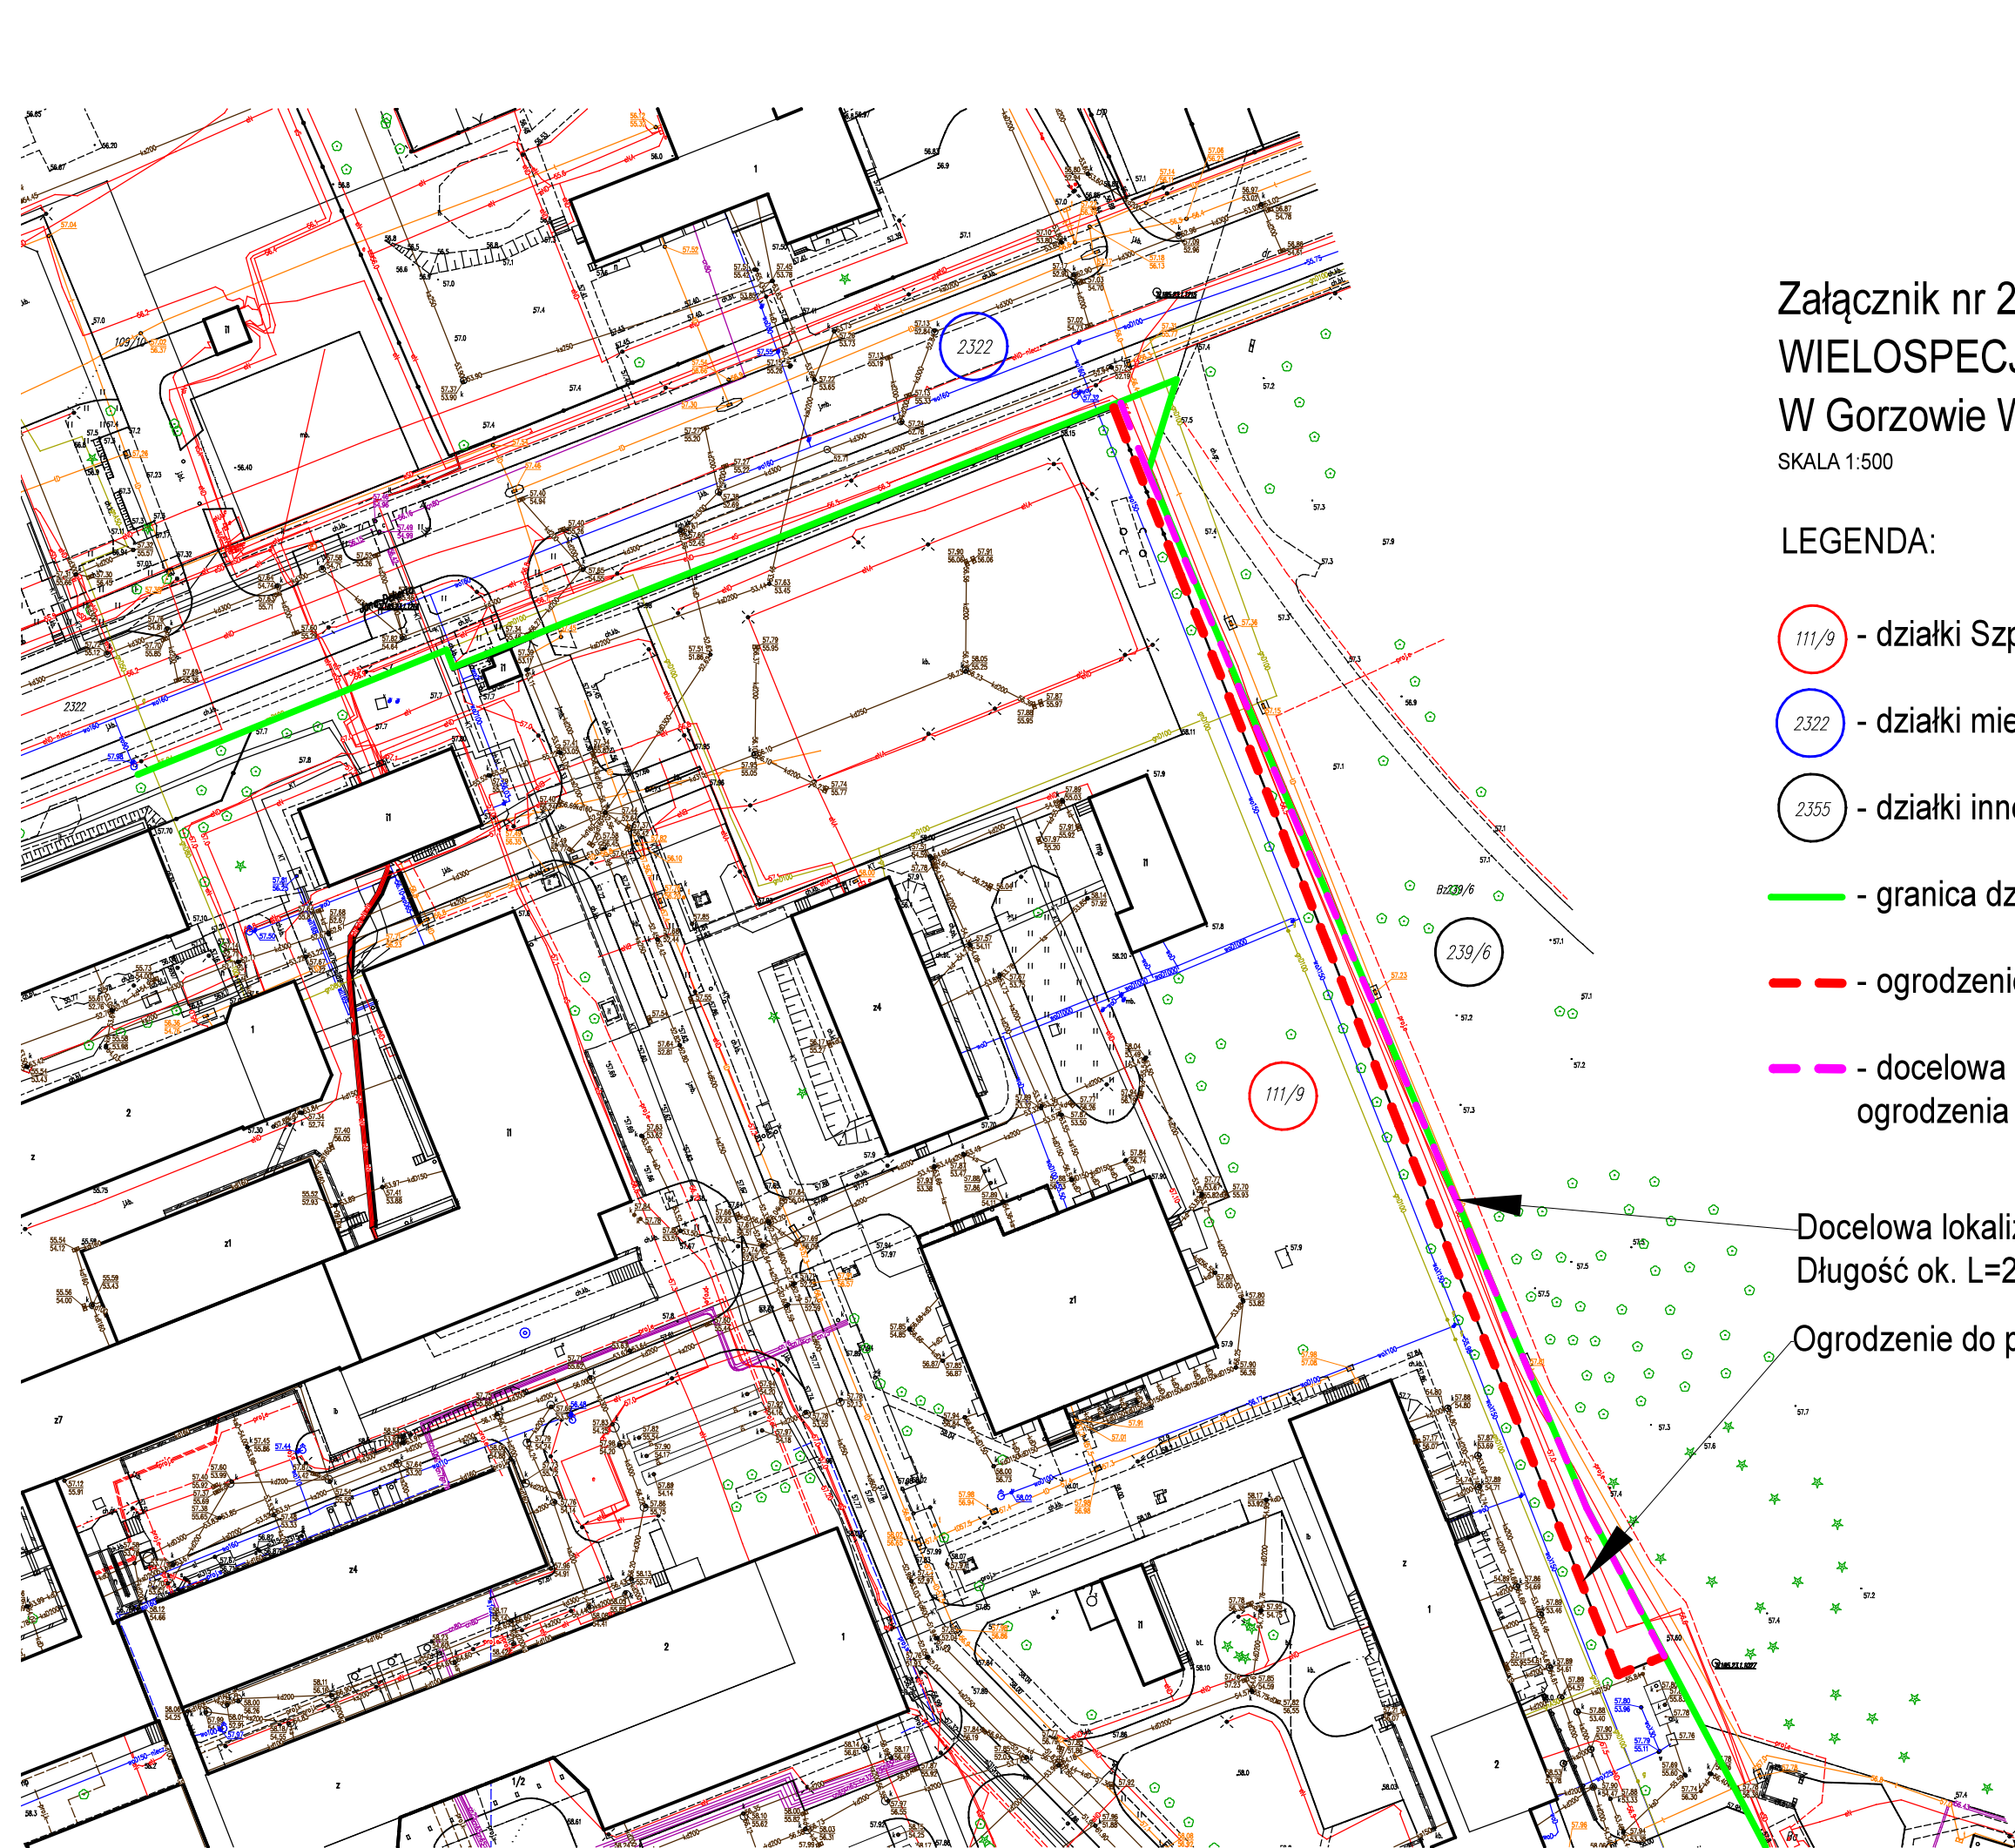

Załącznik nr 2.
WIELOSPECJALISTYCZNY SZPITAL WOJEWÓDZKI
W Gorzowie Wlkp. Sp. z o.o. ul. Dekerta 1
SKALA 1:500

LEGENDA:

-  - działki Szpitala
-  - działki miejskie
-  - działki inne
-  - granica działki
-  - ogrodzenie do przeniesienia
-  - docelowa lokalizacja ogrodzenia

Docelowa lokalizacja ogrodzenia
Długość ok. L=210 mb

Ogrodzenie do przeniesienia