


Załącznik nr 2. WIELOSPECJALISTYCZNY SZPITAL WOJEWÓDZKI W Gorzowie Wlkp. Sp. z o.o. ul. Dekerta 1 SKALA 1:500

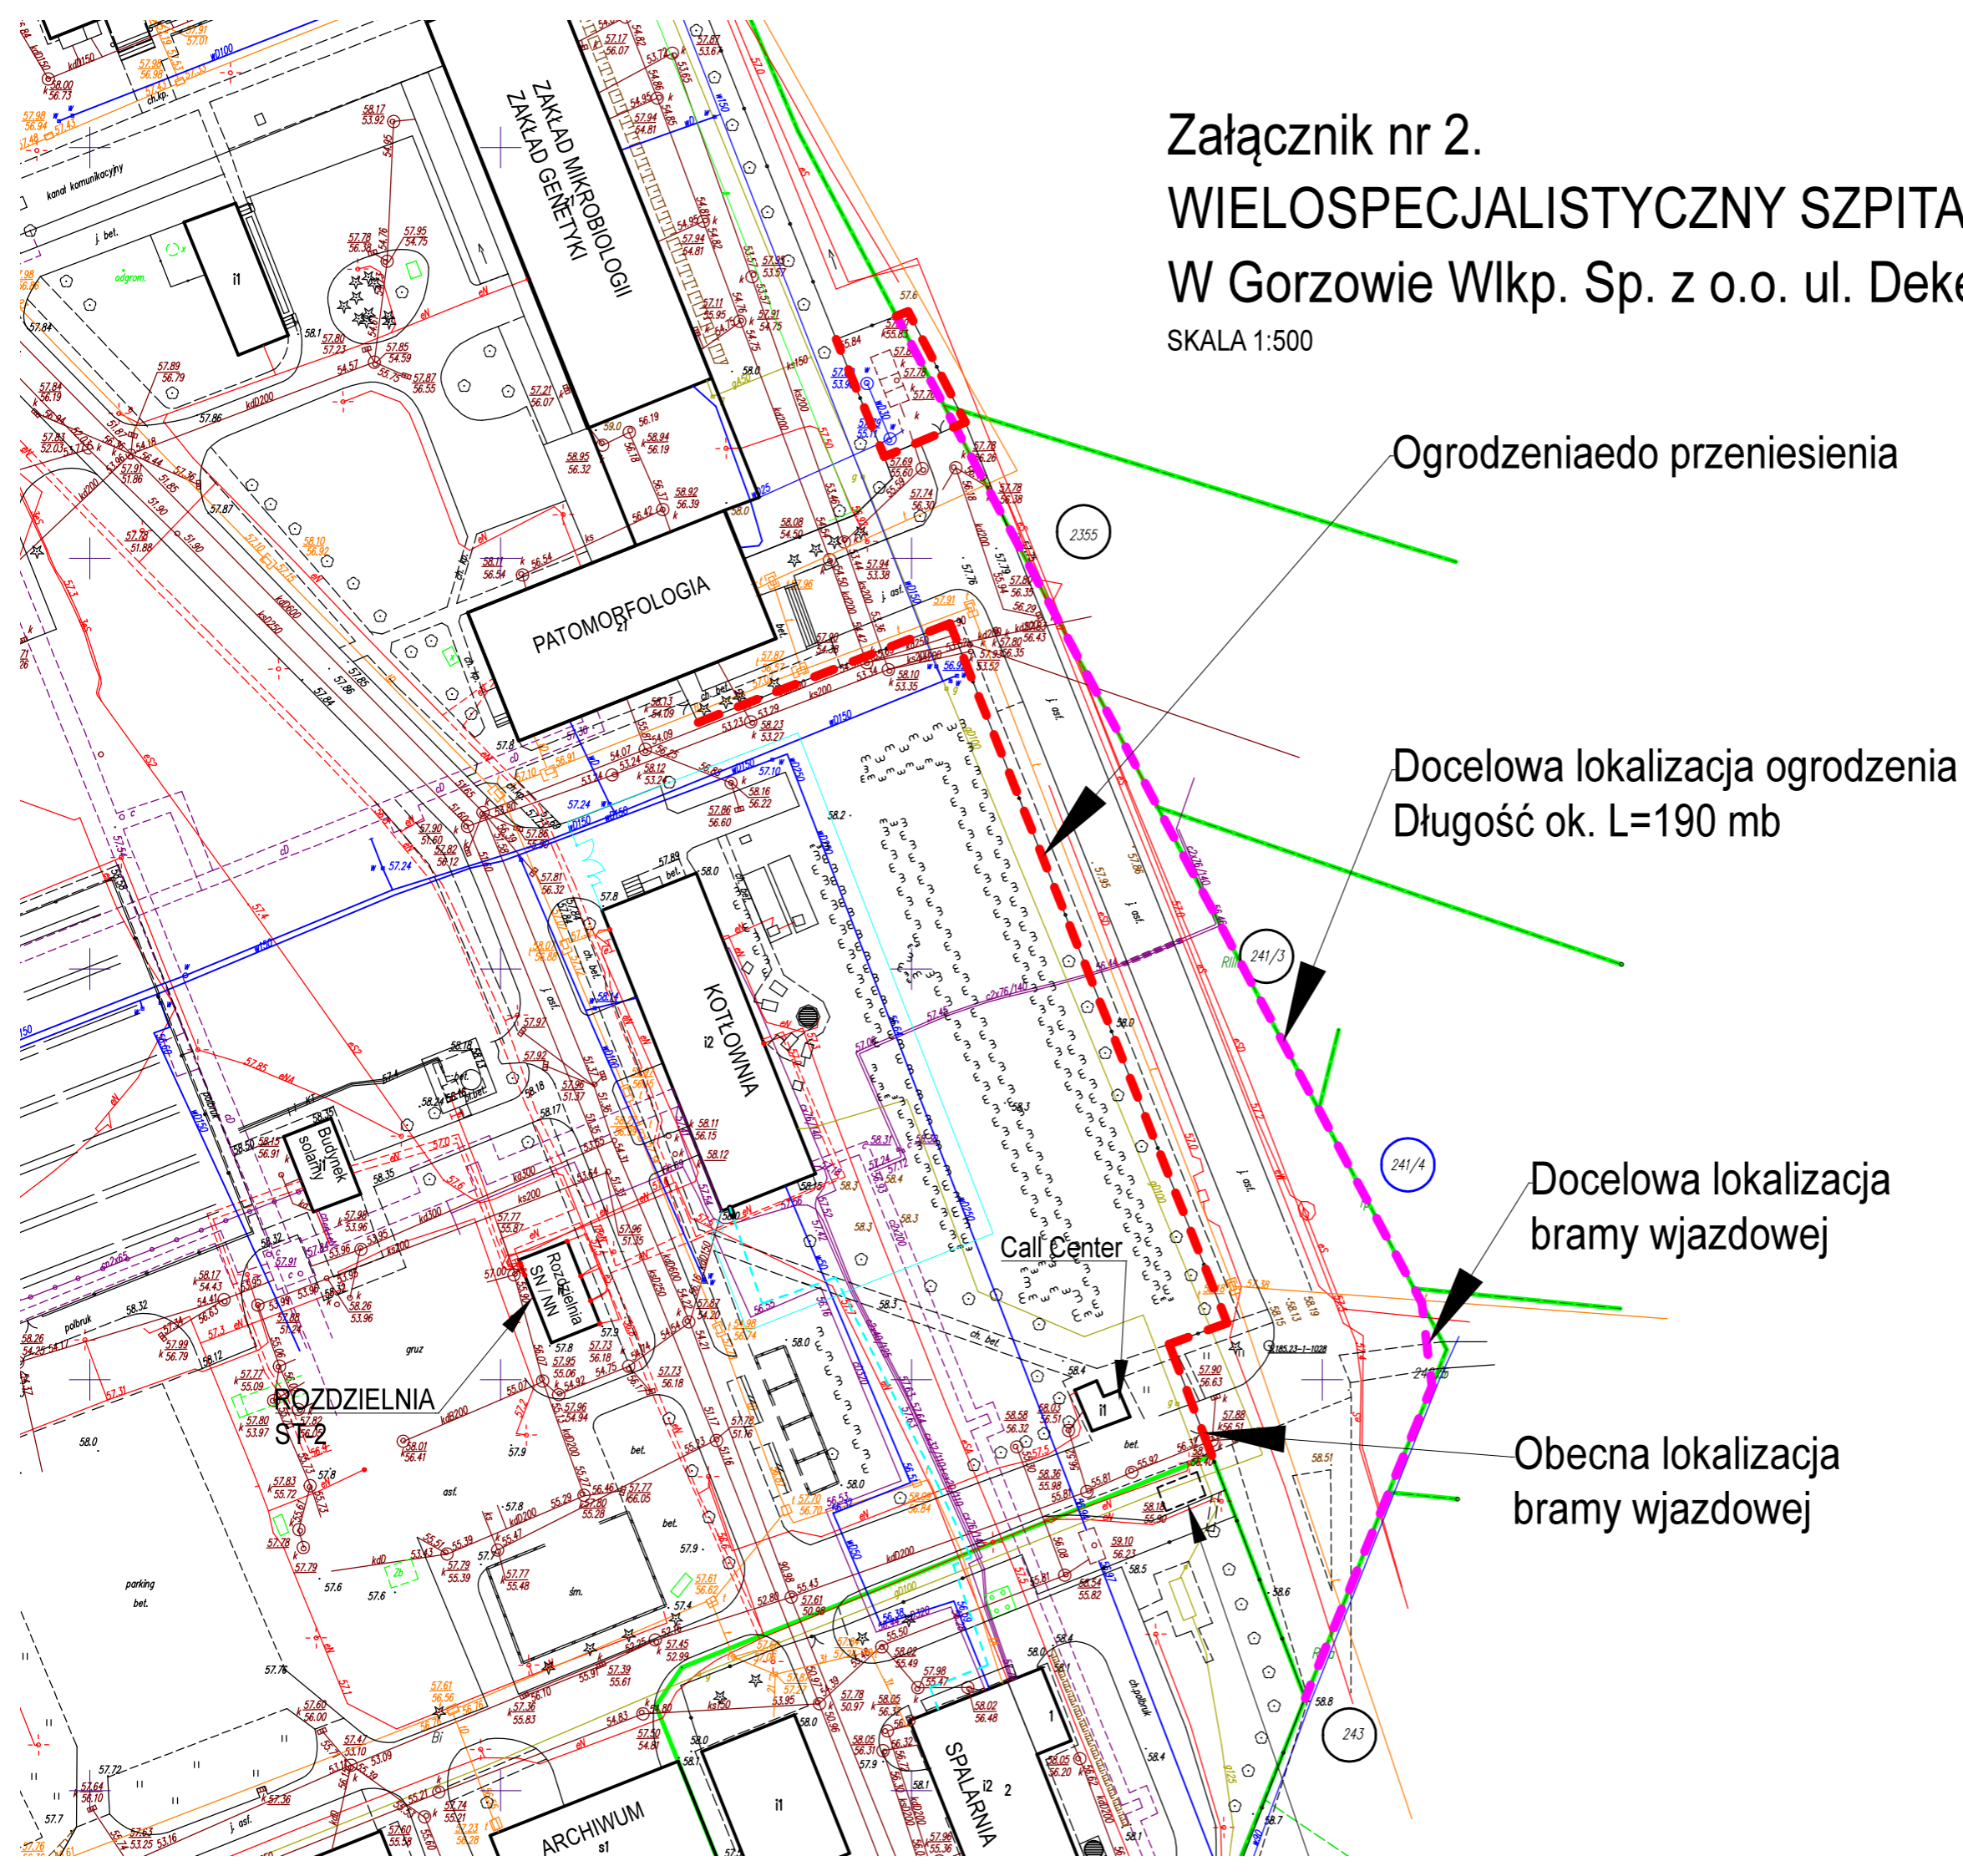

LEGENDA:

111/9 - działki Szpitala

2322 - działki miejskie

2355 - działki inne

— - granica działek

--- - ogrodzenie do przeniesienia

--- - docelowa lokalizacja ogrodzenia

Ogrodzenia do przeniesienia

Docelowa lokalizacja ogrodzenia
Długość ok. L=190 mb

Docelowa lokalizacja bramy wjazdowej

Obecna lokalizacja bramy wjazdowej